

(12)

## Patentschrift

(21) Anmeldenummer: A 1718/2008  
(22) Anmeldetag: 04.11.2008  
(45) Veröffentlicht am: 15.05.2013

(51) Int. Cl. : **G02B 6/00** (2006.01)  
**F21V 8/00** (2006.01)

(56) Entgegenhaltungen:  
WO 2007072340 A2  
WO 2007034397 A2  
EP 1335218 A1 DE 19803987 A1  
EP 1033526 A2 US 2480178 A


(73) Patentinhaber:  
AL SYSTEMS GMBH  
6112 WATTENS (AT)

(72) Erfinder:  
CONZATTI GÜNTHER  
VÖLS (AT)  
WEINGÄRTNER HARALD  
SAUTENS (AT)  
SWAROVSKI PAUL DR.  
ALDRANS (AT)

### (54) LICHTLEITELEMENT FÜR EINE BELEUCHTUNGSEINRICHTUNG SOWIE BELEUCHTUNGSEINRICHTUNG

(57) Lichtleitelement (1) für eine Beleuchtungseinrichtung (15), wobei das Lichtleitelement (1) in Richtung einer Hauptachse (A) langgestreckt ist und eine sich quer zur Längsrichtung erstreckende Lichteinkopplfläche (2) und eine quer zur Längsrichtung abstrahlende Lichtaustrittsfläche (3) aufweist, und zwei oder mehr übereinander angeordnete Lichtleiter (12) aufweist, wobei ein sich in Längsrichtung erstreckender Teilbereich der Wandung der einzelnen Lichtleiter strukturiert und/oder geschwärzt ist.

Fig. 1a

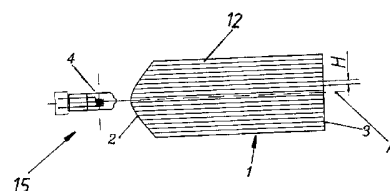

## Beschreibung

**[0001]** Die Erfindung betrifft ein Lichtleitelement für eine Beleuchtungseinrichtung, wobei das Lichtleitelement in Richtung einer Hauptachse langgestreckt ist und eine sich quer zur Längsrichtung erstreckende Lichteintrittsfläche und eine quer zur Längsrichtung abstrahlende Lichtaustrittsfläche aufweist, und zwei oder mehr übereinander angeordnete Lichtleiter aufweist.

**[0002]** Ein Beispiel eines derartigen Lichtleitelements ist in der DE 20 2007 003 497 U1 gezeigt.

**[0003]** Nachteilig ist bei diesem und anderen aus dem Stand der Technik bekannten Lichtleitelementen, dass das Licht inhomogen aus dem Lichtleitelement austritt, wobei eine präzise Grenze zwischen hellem, ausgeleuchtetem und dunklem, nicht ausgeleuchtetem Bereich, insbesondere gilt dies für die Leuchtdichteverteilung, trotz aller Bemühungen nicht realisierbar ist, sodass ein mit einem derartigen Lichtleitelement versehener Fahrzeugscheinwerfer entgegenkommende Fahrzeuglenker zwangsweise blendet.

**[0004]** Die WO 2007/072340 A2 zeigt eine gestapelte Anordnung von Lichtleitern, die zur Hintergrundbeleuchtung, beispielsweise für einen Fernseher, dient. Zwischen diesen Lichtleitern ist eine optisch isolierende Schicht angeordnet, die als deckende oder reflektierende Paste ausgeführt ist, wodurch eine gleichmäßige Beleuchtung erreicht wird, die aber nur als Hintergrundbeleuchtung dienen kann und sich daher für eine Beleuchtungseinrichtung, bei der gewisse Raumbereiche gut ausgeleuchtet sein müssen, nicht eignet.

**[0005]** Die WO 2007/034397 A2 zeigt ebenfalls eine gestapelte Anordnung von Lichtleitern, um eine möglichst gleichmäßige Lichtverteilung zu erreichen. Durch verspiegelte Endflächen ist eine Abstrahlung senkrecht zur Längsrichtung der Lichtleiter ermöglicht. Eine derartige Anordnung dient ebenfalls nicht zur Anwendung in einer Beleuchtungseinrichtung, bei der gewisse Raumbereiche mit hoher Leuchtdichte ausgeleuchtet werden müssen.

**[0006]** Die EP 1 335 218 A1 zeigt eine weitere Variante einer Lichtleiteranordnung, bestehend aus einer Stapelung einer Mehrzahl von Lichtleitern, wobei die Längen der Lichtleitern derart gewählt sind, dass eine gegenseitige Abschattung der lichtleitenden Elemente verhindert wird. Ein enger Raumbereich ist damit allerdings ebenso wenig gut ausleuchtbar.

**[0007]** Die DE 198 03 987 A1 zeigt einen Lichtleitstab für Kraftfahrzeugscheinwerfer mit einem beweglich gelagerten Reflektor, um eine Lichtverteilung zwischen den verschiedenen Facetten einer Mehrzahl von aneinander gefügten transparenten Lamellen, die vom Lichtleitstab umfasst sind, zu verändern.

**[0008]** Die EP 1 033 526 A2 zeigt einen Kraftfahrzeugscheinwerfer mit mehreren Lichtleitstäben, deren Lichteintrittsflächen gegenüber der Längsachsen der Lichtleitstäbe geneigt sind.

**[0009]** Dabei ist in verschiedenen alltäglichen Bereichen des Lebens die Blendung von Personen, die in Richtung von Beleuchtungseinrichtungen blicken, ein großes Problem. Neben der im Straßenverkehr auftretenden Blendung betrifft diese Problematik ebenso Straßenbeleuchtungen, beispielsweise zur Ausleuchtung von Tunneln, Beleuchtung öffentlicher Plätze wie zB Sportplätze, Beleuchtung von Arbeitsplätzen oder Wohnorten, usw. So ist beispielsweise die Gefahr eines tödlichen Verkehrsunfalls in der Nacht mehr als doppelt so hoch wie am Tag, obwohl in der Nacht nur durchschnittlich ein Viertel aller Unfälle geschehen. Dabei stellt ein Hauptgrund für derartige im alltäglichen Leben unangenehme und im Straßenverkehr gefährliche Blendungen eine lediglich über die Beleuchtungsstärke definierte Hell/Dunkelgrenze des Leuchtbereichs der Beleuchtungseinrichtungen dar. Für die Blendwirkung relevanter ist allerdings die physiologische Helligkeitwirkung, gegeben durch die Leuchtdiode, welche in Einheiten von Candela pro Quadratmeter angegeben wird.

**[0010]** Um diese Hell-/Dunkelgrenze schärfer und präziser auszugestalten, gibt es im Stand der Technik bereits vielfältige Möglichkeiten zur Bündelung des aus der Lichtaustrittsfläche von Scheinwerfern austretenden Lichts. Neben den schon lange bekannten Methoden der Bündelung durch Reflektoren oder Spiegel, wird in jüngerer Zeit das Licht von einer oder mehreren

Lichtquellen mittels eines speziell ausgebildeten Lichtleitelements zusätzlich gebündelt, wobei das Licht der Lichtquellen in einem Lichteinkoppelbereich in das Lichtleitelement eingekoppelt und dann beispielsweise mittels Brechung und/oder Totalreflexion zu einer Lichtaustrittsfläche geleitet wird, wo es daraufhin einen gewissen Leuchtbereich ausstrahlt. Für Fahrzeugscheinwerfer ergibt sich dabei eine, für Abblendlicht meist asymmetrisch geformte Lichtkeule.

**[0011]** Aufgabe der Erfindung ist es, ein Lichtleitelement zur Verfügung zu stellen, welches es erlaubt, dass eine Beleuchtungseinrichtung mit einem derartigen Lichtleitelement eine präzise ausgeprägte Hell-/Dunkelgrenze aufweist und die Blendwirkung dieser Beleuchtungseinrichtung deutlich reduziert wird.

**[0012]** Die Aufgabe wird durch ein Lichtleitelement mit den Merkmalen des Anspruchs 1 gelöst.

**[0013]** Durch die Längserstreckung des Lichtleitelements wird zunächst die hauptsächliche Richtung der Lichtausstrahlung definiert. Dabei kann jedes der übereinander angeordneten Lichtleitelemente eine Hauptachse aufweisen, welche dann im Wesentlichen parallel zueinander sind. Die übereinander angeordneten Lichtleiter können dabei beispielsweise durch Verkleben aneinander fixiert werden. Die Hauptachse des Lichtleitelements ist dann eine dazu parallele Gerade beispielsweise durch den geometrischen Mittelpunkt der Lichtaustrittsfläche. Für den Fall, dass einer oder mehrerer der Lichtleiter Kanten in Längsrichtung aufweist, ist die Hauptachse im Wesentlichen parallel zu einer oder mehrerer dieser Kanten. Die Übereinanderanordnung mehrerer derartiger Lichtleiter erhöht den Lichtstrom in Richtung der Hauptachse und verbessert dadurch die Ausleuchtung durch eine Beleuchtungseinrichtung mit einem derartigen Lichtleitelement. Die an der Lichteintrittsfläche, welche quer zur Längsrichtung angeordnet ist, eintretenden Lichtstrahlen breiten sich entweder geradlinig im Lichtleitelement aus (vor allem wenn schon die in das Lichtleitelement eintretende Strahlung gebündelt ist) oder werden mittels Totalreflexion an die ebenfalls quer zur Längsrichtung angeordnete Lichtaustrittsfläche weitergeleitet.

**[0014]** Wird nun ein sich in Längsrichtung erstreckender Teilbereich der Wandung der Lichtleiter mit einer Struktur versehen, ist für einen auf diese Struktur auftreffenden Lichtstrahl die geometrische Bedingung für Totalreflexion nicht mehr erfüllt und eine Weiterleitung an die Lichtaustrittsfläche wird verhindert. Je nach Ausbildung dieser Struktur wird ein Bündel von Lichtstrahlen, die in diesem Bereich auf die Wandung auftreffen, teilweise gebrochen und aus dem Lichtleiter gelenkt und zusätzlich oder alternativ diffus reflektiert, die damit ebenfalls nicht mehr aus der Lichtaustrittsfläche aus dem Lichtleitelement austreten. Zusätzlich oder alternativ ist es möglich, einen sich in Längsrichtung erstreckenden Teilbereich der Wandung zu schwärzen, d.h. mit einem Material mit einem hohen, vorzugsweise über 95% liegenden Absorptionskoeffizienten zu versehen. In diesem Bereich auftreffende Lichtstrahlen werden dann ebenfalls nicht mehr in Richtung der Lichtaustrittsfläche totalreflektiert, sondern absorbiert.

**[0015]** Durch die Anordnung der Struktur bzw. die Schwärzung werden somit gewisse sich im Lichtleiter schräg fortpflanzende Lichtstrahlen ausgeblendet, diffus reflektiert und absorbiert. Derartige sich schräg bezüglich der Längsrichtung fortpflanzende Lichtstrahlen würden auch aus der Lichtaustrittsfläche schräg austreten und daher eine negative Auswirkung auf die Lichtbündelung haben. Somit können durch diese Maßnahmen gewisse schräg verlaufende Strahlen eliminiert werden und die Parallelisierung bzw. Bündelung des aus dem Lichtleitelement austretenden Lichts kann signifikant verbessert werden. Die nicht mit einer Struktur versehenen Bereiche der Wandung bzw. die nicht geschwärzten Bereiche der Wandung stehen weiterhin für Totalreflexion zur Verfügung oder können auch verspiegelt ausgebildet sein. Obwohl die bevorzugt vorgesehen ist, müssen nicht alle Lichtleiter des Lichtleitelements mit einer Struktur versehene bzw. geschwärzte Teilbereiche in ihren Wandungen aufweisen.

**[0016]** Durch die oben erwähnte Struktur bzw. Schwärzung kann es erreicht werden, dass mindestens 95%, vorzugsweise mehr als 99% der Strahlung die auf die mit einer Struktur versehenen bzw. geschwärzten Teilbereiche der Wandung der Lichtleiter auftreffen dort absorbiert werden. Da die in diesen Teilbereichen der Wandung auftreffende Strahlung bezüglich der Längsrichtung der Lichtleiter geneigt ist, zeichnet sich die aus der Lichtaustrittsfläche austreten-

de Strahlung durch eine hohe Parallelität bzw. Bündelung aus. Insbesondere kann eine bevorzugte Richtung der austretenden Strahlung durch die Anordnung der Struktur bzw. die Schwärzung an nur einer Seite der Wandung effektiv, bis in den Bereich von Zehntel-Graden ausgeblendet werden.

**[0017]** Um eine spezielle Hell/Dunkelgrenze zu realisieren, beispielsweise annähernd in horizontaler Richtung bei der Verwendung eines derartigen Lichtleitelements in einem Fahrzeugscheinwerfer, kann es vorgesehen sein, ganz spezielle Teilbereiche der Wandung mit einer Struktur zu versehen und/oder zu schwärzen. Dabei kann sich diese Hell/Dunkelgrenze auf die von einer erfindungsgemäßen Lichtleitelement umfassende Beleuchtungseinrichtung erzeugte Leuchtdichteverteilung beziehen. Im Falle des Fahrzeugscheinwerfers können diese Teilbereiche an der Unterseite der Wandung der jeweiligen Lichtleiter sein, sodass die an der Unterseite in diesen Bereichen auftreffenden Lichtstrahlen absorbiert bzw. diffus reflektiert oder ausgeblendet werden. An der Unterseite gegenüberliegenden Oberseite der Lichtleiter ist eine Totalreflexion dagegen möglich. Dort reflektierte Strahlen pflanzen sich nämlich nach unten fort und stören die zu realisierende im Wesentlichen horizontal Hell/Dunkelgrenze für einen Fahrzeugscheinwerfer nicht, wobei nur der unterhalb der Horizontalen angeordnete Bereich ausgeleuchtet sein soll, weil nur die schräg nach oben laufenden Lichtstrahlen von der Struktur bzw. der Schwärzung beeinträchtigt werden.

**[0018]** Eine weitere Anwendungsmöglichkeit eines derartigen Lichtleitelements, ist durch eine Beleuchtungseinrichtung für einen Innenraum oder einen Wandstrahler gegeben, wo ein selektiver Winkelbereich ausgeblendet und dafür ein scharf definierter Bereich, beispielsweise ein an einer Wand aufgehängtes Bild, ausgeleuchtet werden soll.

**[0019]** Weitere vorteilhafte Ausführungen der Erfindung sind in den abhängigen Ansprüchen definiert.

**[0020]** Durch eine Anordnung des strukturierten Bereichs über die gesamte Länge der einzelnen Lichtleiter und zusätzlich oder alternativ der geschwärzten Bereiche über im Wesentlichen die gesamte Länge der Lichtleiter wird die oben erwähnte Absorption bzw. diffuse Reflexion und Ausblendung weiter verstärkt. Dabei kann es vorgesehen sein, dass manche Bereiche geschwärzt, während andere strukturiert sind und wieder andere Bereiche der Lichtleiter können sowohl strukturiert als auch geschwärzt sein. Zur selektiven Ausbildung einer Hell/Dunkelgrenze einer Beleuchtungseinrichtung mit einem erfindungsgemäßen Lichtleitelement können Teilbereiche der Wandung verspiegelt ausgebildet sein. Vorzugsweise handelt es sich dabei um Bereiche, die den strukturierten bzw. geschwärzten Bereichen gegenüberliegend sind. Dadurch werden ebenso wie durch die Anordnung von Bereichen, an denen Totalreflexion möglich ist, Lichtstrahlen einer speziellen Richtung selektiv absorbiert oder ausgeblendet bzw. diffus reflektiert.

**[0021]** In einer bevorzugten Ausführungsform der Erfindung sind mindestens zwei der Lichtleiter unmittelbar in Kontakt und daher direkt aneinander angrenzend übereinander angeordnet. Es kann auch vorgesehen sein, dass dieser Kontakt mittels eines geeigneten Zwischenstücks nur mittelbar ausgebildet ist. Es kann weiters vorgesehen sein, dass jeder der Lichtleiter mittelbaren oder unmittelbaren Kontakt zu einem weiteren Lichtleiter hat. Es ist aber andererseits auch vorstellbar, dass die Lichtleiter beabstandet voneinander angeordnet sind. Dabei ist es aber vorteilhaft, wenn die Längsrichtungen der Lichtleiter im Wesentlichen parallel zueinander angeordnet sind.

**[0022]** In einer besonders vorteilhaften Ausführungsform der Erfindung sind die einzelnen Lichtleiter prismatisch, vorzugsweise quaderförmig ausgebildet. Dabei ist es vorgesehen, dass die größte Ausdehnung des Quaders in Längsrichtung des Lichtleitelements angeordnet ist und der prismatische, vorzugsweise rechteckigförmige Querschnitt senkrecht zur Längsrichtung angeordnet ist, wobei im Falle eines Rechtecks die übereinander angeordneten Lichtleiter jeweils an der längeren Seite des Rechtecks aneinander angrenzen. Generell sind allerdings beliebige Querschnittsformen möglich, wobei es vorteilhaft ist, eine Querschnittsausdehnung viel geringer als eine andere Querschnittsausdehnung auszuführen.

**[0023]** In einer vorteilhaften Ausführungsform der Erfindung ist vorgesehen, dass die prismatischen Lichtleiter mit strukturierten und/oder geschwärzten Bereichen an einer Längsseite des Prismas versehen sind. Besonders vorteilhaft kann es dabei sein, dass es sich jeweils um die Unterseite der Wandung der aneinander grenzenden einzelnen Lichtleiter handelt, sodass Lichtstrahlen hauptsächlich nur mehr geradlinig oder an der Oberseite nach unten reflektiert werden, wodurch die Vorzugsrichtung des aus der Lichtaustrittsfläche austretenden Lichts geradlinig oder nach unten orientiert ist.

**[0024]** Für die Art der in einem sich in Längsrichtung erstreckenden Teilbereich der Wandung angeordneten Struktur gibt es natürlich auch vielfältige Möglichkeiten. Beispielsweise ist es in einer Ausführungsform der Erfindung vorgesehen, die Struktur derart auszuführen, sodass diese im Querschnitt ein Sägezahnprofil aufweist. Dabei sind dann je nach einfallendem Strahl an den im Vergleich zur restlichen Wandung schrägen Bereiche der Zahnflanken der Sägezahnstruktur die geometrischen Bedingungen für Totalreflexion nicht mehr erfüllt, sodass Teile des Strahls gebrochen und senkrecht durch die Wandung abgelenkt und damit ausgeblendet werden. An den relativ zur Wandung im Wesentlichen senkrechten Flanken werden Strahlen geblockt und damit auch aus dem Strahlenbündel ausgeblendet. Dabei weisen die Zahnflanken des Sägezahnprofils eine Zahnneigung zwischen 3 und 45°, vorzugsweise zwischen 3 und 10° auf. Diese Neigung wird dabei gegenüber der Längsrichtung gemessen.

**[0025]** In einer weiteren Ausführungsform der Erfindung weist die Struktur in ihrem Querschnitt gekrümmte Profile auf. Dabei können beispielsweise die geneigten Bereiche einer Sägezahnstruktur konkav gekrümmt sein, um die Erfüllung der geometrischen Bedingung für Totalreflexion der dort auftreffenden Lichtstrahlen zu erschweren. Aber auch anders gekrümmte oder nach einer mathematischen Funktion geformte Querschnitte der Wandstruktur sind möglich und denkbar. Vorzugsweise handelt es sich dabei um eine regelmäßig wiederholte geometrische Form.

**[0026]** Obwohl schon - wie oben erwähnt - durch eine Veränderung der geometrischen Verhältnisse der Wandung und zusätzlich oder alternativ durch eine einfache Erhöhung des Absorptionskoeffizienten der Wandung die Bündelung bzw. Parallelisierung des aus dem Lichtleitelement austretenden Lichts wesentlich verbessert werden kann, ist dahingehend eine weitere Verbesserung möglich, wenn die Absorption bzw. diffuse Reflexion an den strukturierten bzw. geschwärzten Bereichen weiter erhöht wird. Zu diesem Zweck ist es in einer vorteilhaften Ausführungsform der Erfindung vorgesehen, auf die Struktur oder andere Bereiche der Wandung eine Mikrostruktur anzuordnen, beispielsweise indem diese Bereiche diffus mattiert werden, wobei die Rautiefe dieser Mattierung zwischen 0,01  $\mu\text{m}$  und 20  $\mu\text{m}$ , vorzugsweise etwa 0,4  $\mu\text{m}$  beträgt. Eine derartige diffuse Mattierung hat aufgrund ihrer Mikrostruktur den Effekt, dass an den mit der Mattierung versehenen Bereichen auftreffende Lichtstrahlen verstärkt absorbiert bzw. diffus reflektiert wird und somit ein schräger Strahlenverlauf verhindert wird, was sich wiederum in erhöhter Parallelität bzw. Bündelung der aus der Lichtaustrittsfläche austretenden Strahlung bemerkbar macht.

**[0027]** In einer weiteren Ausführungsform der Erfindung ist es vorgesehen, an den Bereichen mit bereits vorhandener Struktur und/oder Schwärzung oder auch an weiteren Bereichen der Wandung eine Nanostruktur mit einer Rautiefe zwischen 5 nm und 400 nm anzuordnen. Eine derartige Nanostruktur ist beispielsweise durch gezieltes Aufdampfen von als Störstellen für die Lichtreflexion dienenden Teilchen herstellbar. Durch die oben erwähnte Mikrostruktur und diese Nanostruktur ist die damit versehene Oberfläche der Wandung stark verästelt und wenig glatt, sodass dort bei den meisten der eintreffenden Strahlen die Bedingung für Totalreflexion nicht mehr erfüllt ist und zudem parallel auftreffende und in knappem Abstand voneinander reflektierte Strahlen gänzlich andere Richtungen aufweisen, also diffus reflektiert werden. Schräg auf die Wandung in diesem Bereich auftreffende Strahlen werden also absorbiert oder derart diffus reflektiert, dass nur mehr ein geringer Teil dieser Strahlung an der Lichtaustrittsfläche aus dem Lichtleitelement austritt.

**[0028]** Die sich in Längsrichtung erstreckenden Teilbereichen der Wandung angeordnete Struk-

tur stellt eine Störung der ansonsten plan verlaufenden Wandung dar. Dabei ist in einer Ausführungsform der Erfindung vorgesehen, dass die Tiefe dieser Störung, d.h. das Ausmaß der Struktur in im Wesentlichen senkrechter Richtung zur Wandung ein Verhältnis zur kleinsten Querschnittsausdehnung des jeweiligen Lichtleiters von weniger als 1 zu 25, vorzugsweise weniger als 1:50, aufweist, wobei eine gegebenenfalls zusätzlich angeordnete Mikrostruktur, beispielsweise in Form einer Beschichtung mittels einer diffusen Mattierung, ein diesbezügliches Verhältnis von weniger als 1 zu 500 aufweist und eine gegebenenfalls zusätzlich angeordnete Nanostruktur von weniger als 1:5000. Im Falle eines rechteckigen Querschnitts ist die kleinste Querschnittsausdehnung dabei die Höhe der Lichtleiter, welche in jener Richtung angeordnet ist, in welcher die einzelnen Lichtleiter übereinander angeordnet werden.

**[0029]** Für ein erfindungsgemäßes Lichtleitelement kann es besonders vorteilhaft sein, dass es über eine ausgeprägt längliche Struktur verfügt. In einer Ausführungsform der Erfindung ist das Verhältnis der kleinsten Querschnittsausdehnung der Lichtleiter zur Länge des jeweiligen Lichtleiters kleiner als 1 zu 25, vorzugsweise kleiner als 1 zu 50. In einer weiteren Ausführungsform der Erfindung ist vorgesehen, dass die quer zur Längsrichtung angeordnete Lichtaustrittsfläche, welche durch ein Ende der jeweiligen Lichtleiter gebildet wird, nicht aus einer bündigen Überanordnung der Lichtleiter besteht. Stattdessen ist vorgesehen, dass die Lichtleiter bei der Austrittsfläche des Lichtleitelements stufenförmig angeordnet sind. Dabei kann vorgesehen sein, dass die Länge der Lichtleiter von einer Stufe zur nächsten zunimmt, wobei die Lichtleiter an der Lichteintrittsfläche bündig übereinander angeordnet sind. Dabei kann vorgesehen sein, dass die Länge der Lichtleiter in jene Richtung zunimmt, in der schräg verlaufende Strahlen aus dem Strahlenbündel ausgeblendet werden sollen.

**[0030]** In einer konkreten Einbausituation eines erfindungsgemäßen Lichtleitelements in eine Beleuchtungseinrichtung, wo schräg nach oben verlaufende Strahlen ausgeblendet werden sollen, kann es besonders vorteilhaft sein, dass der längste Lichtleiter dabei an der oberen Seite des Lichtleitelements angeordnet ist und die Länge der Lichtleiter dann in Stufen zu den unteren Lichtleitern hin abnimmt, wobei die Stufen an der Lichtaustrittsfläche angeordnet sind. Eine derartige stufenförmige Anordnung hat den Vorteil, dass Strahlen, die bei einem kürzeren Lichtleiter aus der Lichtaustrittsfläche austreten und schräg nach oben verlaufen, von darüber angeordneten längeren Lichtleitern reflektiert oder absorbiert werden können. Dadurch wird die Parallelisierung bzw. Bündelung des austretenden Lichts weiter verbessert, weil Strahlen, die in Richtung der Zunahme der Stufen verlaufen, von längeren Stufen geblockt und damit ausgeblendet werden. Dabei erweist es sich als besonders vorteilhaft, wenn die mit einer Struktur versehenen Bereiche der Wandung bzw. die geschwärzten Bereiche der Wandung immer an jener Seite der Lichtleiter angeordnet ist, an der ein jeweils kürzerer Lichtleiter angrenzt.

**[0031]** In einer weiteren Ausführungsform der Erfindung ist vorgesehen, dass die Lichtaustrittsfläche und/oder die Lichteintrittsfläche über optisch behandelte Bereiche verfügt. Dabei kann die Lichtaustrittsfläche und/oder Lichteintrittsfläche der übereinander angeordneten und vorzugsweise durch Verkleben aneinander fixierten Lichtleiter plan poliert sein. Die Lichtaustrittsfläche und Lichteintrittsfläche können dabei so plan geschliffen und/oder poliert werden, dass die Lichtaustrittsfläche und Lichteintrittsfläche nicht senkrecht auf die Hauptachse des Lichtleitelements angeordnet sind, sondern in für ein spezifisches Ausblendverhalten notwendige Winkel relativ zur Hauptachse, dh die Lichteintrittsfläche und/oder die Lichtaustrittsfläche sind bezüglich einer zur Hauptachse senkrechten Ebene geneigt. Zusätzlich oder alternativ kann noch mindestens einer der Lichtleiter bezüglich einer Hauptachse geneigt sein.

**[0032]** Es kann aber auch vorgesehen sein, dass die Lichteintrittsfläche und zusätzlich oder alternativ die Lichtaustrittsfläche die Funktion einer Linse erfüllt, indem die Lichtaustrittsfläche und/oder die Lichteintrittsfläche einen, beispielsweise asphärischen, Linsenschliff erhält. Dies kann nützlich sein, um den austretenden Lichtstrom zu erhöhen sowie die Bündelung bzw. Parallelisierung der eintretenden Lichtstrahlen zu verbessern.

**[0033]** Die Erfindung betrifft weiters eine Beleuchtungseinrichtung, insbesondere für ein Kraftfahrzeug mit einer oder mehreren Lichtquellen und einem wie oben angeführten Lichtleitelement, wobei das von den Lichtquellen emittierte Licht, vorzugsweise nachdem es durch zusätz-

liche Vorrichtungen bereits gerichtet, also gebündelt wurde, in die Lichteintrittsfläche des Lichtleiters eintritt, dort weiter gebündelt bzw. parallelisiert wird und als möglichst scharf definiertes Strahlenbündel, dh mit einer ausgeprägten Hell-/Dunkelgrenze, welche über entsprechende Leuchtdichtewerte definiert werden kann, aus der Lichtaustrittsfläche des Lichtleiters austritt.

**[0034]** Dabei kann es vorgesehen sein, dass eine Lichtquelle allen oder zumindest mehreren der Lichtleiter zugeordnet ist. Es kann aber auch vorgesehen sein, dass jedem Lichtleiter eine eigene Lichtquelle zugeordnet ist, und somit eine Mehrzahl von Lichtquellen das in die Lichteintrittsfläche eintretende Licht abstrahlen. Die Lichtquellen selbst können Leuchtdioden, die sich durch Sparsamkeit und Energieeffizienz auszeichnen, Halogenleuchten, oder aber andere konventionelle Lichtquellen mit kohärenter oder inkohärenter Strahlung im sichtbaren Spektralbereich sein.

**[0035]** In einer besonders bevorzugten Ausführungsform der Erfindung umfasst die Lichtquelle einen Reflektor, welcher seinerseits wiederum in einer Ausführungsform einen Kalottenspiegel umfasst. Im Allgemeinen emittiert eine Lichtquelle auch in der vom Lichtleiters abgewandten Richtung Licht. Durch einen derartigen Reflektor, welcher zusätzlich einen Kalottenspiegel aufweisen kann, wird es ermöglicht, auch die in dieser Richtung emittierte Strahlung zum Lichtleiters umzulenken und zusätzlich dazu für eine Parallelisierung der eintretenden Strahlung zu sorgen. Mit weiteren Umlenkspiegeln und/oder Reflektoren kann dabei auch die in einer Richtung senkrecht zur Lichteintrittsfläche von der Lichtquelle emittierte Strahlung ebenfalls in Richtung Hauptachse umgelenkt werden.

**[0036]** In einer weiteren Ausführungsform der Erfindung ist vorgesehen, dass zwischen Lichtquelle und Lichteintrittsfläche des Lichtleiters ein Linsensystem, also eine Anordnung einer oder mehrerer Linsen angeordnet ist. Diese Linsen haben die Aufgabe, die in das Lichtleiters eintretende Strahlung bereits möglichst parallel zu machen und außerdem gewisse Abbildungsfehler zu vermeiden. Zu diesem Zweck kann es vorteilhaft sein, dass das Linsensystem einen Achromat umfasst.

**[0037]** Für eine erfindungsgemäße Beleuchtungseinrichtung kann es besonders wünschenswert sein, dass die Hell/Dunkelgrenze in einem gewissen Winkelbereich einstellbar oder variierbar ist. Dies trifft für eine Wandbeleuchtung zu, wo beispielsweise je nach Wanddekor die Hell/Dunkelgrenze variiert werden möchte, aber auch bei der Verwendung einer erfindungsgemäßen Beleuchtungseinrichtung als Scheinwerfer für ein Fahrzeug. Hierbei sollte das Maximum der Leuchtdichte bzw. auch das Maximum der Beleuchtungsstärke nicht genau in der Horizontalen liegen, sondern in einem Winkelbereich von etwa  $0,1^\circ$  bis  $2^\circ$  unterhalb der Horizontalen. Aus diesem Grund ist in einer bevorzugten Ausführungsform der Erfindung das Lichtleiters um eine Achse drehbar und in einer verdrehten Position fixierbar. Dabei steht diese Achse vorzugsweise auf die Hauptachse und eine dazu senkrechte Vertikalachse senkrecht. Durch eine derartige Verdrehung des Lichtleiters ist es möglich, einen bei horizontaler Ausrichtung des Lichtleiters geradlinig durch das Lichtleiters verlaufenden Strahl auszublenden und stattdessen Strahlen, die in Richtung von knapp unterhalb der Horizontalen verlaufen, möglichst ungestört passieren zu lassen. Des Weiteren kann es vorteilhaft sein, dass diese Verdrehung des Lichtleiters variabel ist. Dies ist besonders dann wünschenswert, wenn sich durch Beladung des Kraftfahrzeugs die horizontale Ausrichtung des Scheinwerfers verändert und bei starker Zuladung das Maximum der Leuchtdichte bzw. Beleuchtungsstärke des ausgestrahlten Lichtes weiter nach unten gedreht werden muss.

**[0038]** Weitere Einzelheiten und Vorteile der vorliegenden Erfindung werden anhand der Figurenbeschreibung unter Bezugnahme auf die Zeichnungen im Folgenden näher erläutert. Darin zeigt bzw. zeigen:

**[0039]** Fig. 1a bis c einen Querschnitt einer Beleuchtungseinrichtung mit einem erfindungsgemäßen Lichtleiters sowie zwei perspektivische Darstellungen verschiedener Ausführungsformen eines erfindungsgemäßen Lichtleiters,

- [0040]** Fig. 2a und b einen Querschnitt einer weiteren Ausführungsform einer erfindungsgemäßen Beleuchtungseinrichtung und eine perspektivische Ansicht des dazugehörigen Lichtleitelements,
- [0041]** Fig. 3a und b einen Querschnitt einer weiteren Ausführungsform einer erfindungsgemäßen Beleuchtungseinrichtung und eine perspektivische Ansicht des dazugehörigen Lichtleitelements,
- [0042]** Fig. 4a und b einen Querschnitt einer weiteren Ausführungsform einer erfindungsgemäßen Beleuchtungseinrichtung und eine perspektivische Ansicht des dazugehörigen Lichtleitelements,
- [0043]** Fig. 5a und b einen Querschnitt in vertikaler Richtung sowie einen Querschnitt in horizontaler Richtung zur Darstellung des Funktionsprinzips einer Ausführungsform einer erfindungsgemäßen Beleuchtungseinrichtung,
- [0044]** Fig. 6 einen Querschnitt in Vertikalrichtung zur Darstellung des Funktionsprinzips einer weiteren Ausführungsform einer erfindungsgemäßen Beleuchtungseinrichtung,
- [0045]** Fig. 7 einen Querschnitt in Vertikalrichtung zur Darstellung des Funktionsprinzips einer weiteren Ausführungsform einer erfindungsgemäßen Beleuchtungseinrichtung,
- [0046]** Fig. 8a bis c einen Querschnitt durch drei Ausführungsformen von Lichtleitern eines erfindungsgemäßen Lichtleitelements,
- [0047]** Fig. 9a und b zwei Detailansichten des Querschnitts von zwei Ausführungsformen von Lichtleitern des erfindungsgemäßen Lichtleitelements, und
- [0048]** Fig. 10 eine Darstellung des Strahlengangs wichtiger Strahlen durch einen Lichtleiter eines erfindungsgemäßen Lichtleitelements zur Illustrierung des Funktionsprinzips.

**[0049]** Fig. 1a zeigt einen Querschnitt durch eine erfindungsgemäße Beleuchtungseinrichtung 15 mit einem Lichtleitelement 1 und einer zugeordneten Lichtquelle 4, wobei die Schnittebene senkrecht auf Oberfläche des Lichtleitelements 1 durch die übereinander angeordneten Lichtleiter 12, aus denen das Lichtleitelement 1 besteht, gelegt wurde. Das Lichtleitelement 1 ist aus den Lichtleitern 12 in Form einer Lamelle zusammengefügt. Die einzelnen Lichtleiter 12 weisen dabei eine, im Wesentlichen jeweils gleiche, Höhe H auf. Das Lichtleitelement 1 ist in Richtung der Hauptachse A, welche im geometrischen Zentrum, in diesem Fall dem Flächenschwerpunkt, der plan polierten Austrittsfläche 3 angeordnet ist und parallel zu den Längskanten der Lichtleiter 12 verläuft. Bis auf den Ort der asphärisch geschliffenen Eintrittsfläche 2 weisen die Lichtleiter 12 rechteckigen Querschnitt auf. Die Eintrittsfläche 2 weist einen asphärischen Schliff auf, damit durch diesen eine Linsenfunktion erfüllt werden kann, indem eintretende Lichtstrahlen gebündelt werden. In Fig. 1b ist eine perspektivische Darstellung des Lichtleitelements 1 mit den einzelnen übereinander angeordneten Lichtleitern 12 dargestellt. Fig. 1c zeigt eine andere Ausführungsform des Lichtleitelements 1 in perspektivischer Darstellung. In dieser ist auch die Austrittsfläche 3' asphärisch geschliffen.

**[0050]** Eine weitere Ausführungsform des erfindungsgemäßen Lichtleitelementes 1 in einer Beleuchtungseinrichtung 15 mit einer Lichtquelle 4 ist in einer Querschnittsdarstellung in Fig. 2a gezeigt, wobei die Schnittebene wie in Fig. 1a gewählt wurde. Das Lichtleitelement 1 ist quaderförmig und besteht aus jeweils gleich großen Lichtleitern 12, die übereinander angeordnet sind. Im geometrischen Zentrum der plan polierten Austrittsfläche 3 befindet sich die in Längsrichtung des Lichtleitelements 1 orientierte, also parallel zu den Längskanten der Lichtleiter 12 verlaufende, Hauptachse A. In diesem Ausführungsbeispiel ist auch die Lichteintrittsfläche 2 plan poliert, sodass auch die Lichtleiter 12 selbst quaderförmig sind. Statt die Lichteintrittsfläche 2 asphärisch zu schleifen, ist unmittelbar an die Lichteintrittsfläche 2 ein Linsensystem 11, in diesem Fall bestehend aus einer Linse, angeordnet. Dieses Linsensystem 11 hat die Aufgabe,

von der Lichtquelle 4 ausgehende Strahlen möglichst parallel zur Hauptachse A in das Lichtleitelement 1 einzuführen. In Fig. 2b ist eine perspektivische Ansicht des Lichtleitelementes 1 aus Fig. 2a und des Linsensystems 11 zu sehen.

**[0051]** Eine wiederum andere Ausführungsform der Erfindung ist in Fig. 3a gezeigt. Zur Parallelisierung bzw. Bündelung des einzukoppelnden Lichtes von der Lichtquelle ist wiederum vor der plan polierten Lichteintrittsfläche 2 des Lichtleitelementes 1 ein Linsensystem 11 angeordnet. In diesem Ausführungsbeispiel ist allerdings die in Richtung der Hauptachse A gemessene Länge der einzelnen Lichtleiter 12 verschieden, sodass die Lichtleiter 12 an der Lichtaustrittsfläche 3<sup>"</sup> stufenförmig angeordnet sind, wobei die Länge der Lichtleiter 12 von unten nach oben zunehmend ist. Die Hauptachse A ist im Schnittpunkt der zwei Symmetrieachsen der Lichtaustrittsfläche 3<sup>"</sup> angeordnet. Dies sorgt dafür, dass schräg nach oben aus der Lichtaustrittsfläche 3<sup>"</sup> austretende Strahlen zumindest teilweise von längeren, darüber angeordneten Lichtleitern 12 geblockt und aus dem Strahlenbündel ausgeblendet werden können. Wiederum zeigt Fig. 3b dieses Ausführungsbeispiel des erfindungsgemäßen Lichtleitelementes 1 sowie des Linsensystems 11 in perspektivischer Darstellung. Die einzelnen Lichtleiter 12 sind wiederum quaderförmig ausgebildet.

**[0052]** Ein weiteres Ausführungsbeispiel einer erfindungsgemäßen Beleuchtungseinrichtung 15 ist in Fig. 4a dargestellt. Das Lichtleitelement 1 besteht aus übereinander angeordneten quaderförmigen Lichtleitern 12 und einer plan polierten Lichteintrittsfläche 2 sowie einer plan polierten Lichtaustrittsfläche 3. Die Höhe H der einzelnen Lichtleiter 12 ist im Wesentlichen für alle Lichtleiter 12 gleich groß. Der Lichtquelle 4 ist ein Reflektor 5 zugeordnet, der über eine reflektive beschichtete Innenseite verfügen kann. Diese erfüllt eine ähnliche Aufgabe wie das in den obigen Figuren erwähnte Linsensystem 11. Von der Lichtquelle 4 ausgehende und stark von der Richtung der Hauptachse A abweichende Lichtstrahlen werden durch den Reflektor zumindest teilweise parallelisiert. In Fig. 4b ist eine perspektivische Ansicht des Reflektors 5 und des Lichtleitelementes 1 zu sehen. Dabei ist zu erkennen, dass die Breite der einzelnen Lichtleiter 12 nicht für alle Lichtleiter 12 gleich groß ist, sondern von einem kleinsten Wert oben und unten zu einem größten Wert im Bereich der Mittellage des Lichtleitelementes 1 zunimmt.

**[0053]** Figur 5a zeigt einen Querschnitt durch eine Ausführungsform der Beleuchtungseinrichtung 15, wobei die Schnittebene wie in den vorangehenden Figuren senkrecht auf die Lichtleiter 12 und durch die Hauptachse A gelegt ist. Das Linsensystem 11 besteht aus zwei Linsen 11' und 11". Der Reflektor 5 umfasst einen Kalottenspiegel 6 in Form einer Kugelkalotte, dessen Größe, innerer Kugelradius und Position im Verhältnis zum Leuchtmittel so bemessen ist, dass ein maximaler Lichtstrom wiederum auf das Linsensystem 11 reflektiert wird, wobei hier nur der Kalottenspiegel 6 selbst dargestellt ist. Das quaderförmige Lichtleitelement 1 besteht aus übereinander angeordneten, im Wesentlichen gleich großen Lichtleitern 12 und bildet dadurch eine Art Lamellenpaket. Wie aus der Figur 5a ersichtlich ist, dient sowohl der Kalottenspiegel 6 als auch das Linsensystem 11 zur Parallelisierung bzw. Bündelung in Richtung der Hauptachse A der austretenden Lichtstrahlen. Von der Lichtquelle 4 in Richtung der Lichteintrittsfläche 2, aber schräg zur Hauptachse A orientierte, emittierte Lichtstrahlen 16 werden vom Linsensystem 11 in Richtung der Hauptachse A umgelenkt. Die Projektion des austretenden Lichtstrahl 16' in die Schnittebene steht daher zumindest im Wesentlichen senkrecht auf die Lichtaustrittsfläche 3. Lichtstrahlen, die von der Lichtquelle 4 in von der Lichteintrittsfläche 2 abgewandte Richtungen emittiert werden, werden vom Kalottenspiegel 6 reflektiert und dann ebenso in das Lichtleitelement 1 eingekoppelt, und treten nach Durchgang desselben in Richtung der Hauptachse A ebenfalls derart aus, dass die Projektion des austretenden Lichtstrahls 17' in die Schnittebene zumindest im Wesentlichen senkrecht auf die Lichtaustrittsfläche 3 steht. Je nach Dimensionierung des Lichtleitelementes 1 können beispielsweise die austretenden Lichtstrahlen 16' und 17' nur in einem Winkel von beispielsweise  $-2^\circ$  bis  $2^\circ$ , vorzugsweise  $-2^\circ$  bis  $0^\circ$  bezüglich der Senkrechten auf die Lichtaustrittsfläche 3 aus dieser austreten. Es kann aber auch vorgesehen sein, dass durch das Lichtleitelement 1 nur ein Teil des austretenden Strahlenbündels ausgeblendet wird, und im Wesentlichen nur Strahlen deren Projektion in die Schnittebene annähernd senkrecht auf die Lichtaustrittsfläche 3 oder nach unten gerichtet ist aus dem Lichtleitelement 1 austreten.

**[0054]** Dieses Ausführungsbeispiel der Beleuchtungseinrichtung 15 ist in einer weiteren Schnittdarstellung in Fig. 5b gezeigt, wobei die Schnittebene in dieser Figur senkrecht auf die Schnittebene der Fig. 5a gelegt ist. Wie ersichtlich ist, ist der maximale Einkoppelungswinkel durch  $\beta_1 + \beta_2$  gegeben. Wiederum werden von der Lichtquelle 4 in Richtung der Lichteintrittsfläche 3 emittierte Strahlen 16 vom Linsensystem 11, bestehend aus zwei Linsen 11' und 11'' parallelisiert. In andere Richtungen emittierte Strahlen 17 werden nach Reflexion am Kalottenspiegel 6 ebenfalls parallelisiert. Wie anhand der austretenden Lichtstrahlen 16', 16'' sowie 17', 17'' ersichtlich ist, ist die Bündelung der austretenden Lichtstrahlen in dieser Schnittebene nicht so ausgeprägt wie in der Schnittebene der Fig. 5a. So können die Projektionen der austretenden Lichtstrahlen 16', 16'' sowie 17', 17'' in die Schnittebene der Fig. 5b beispielsweise um bis zu  $5^\circ$  von der Senkrechten auf die Lichtaustrittsfläche 3 abweichen. Aufgrund der geringeren Abweichung in der Richtung, wie sie in Fig. 5a gezeigt ist, ergibt sich, dass für dieses Ausführungsbeispiel eine sinnvolle Hell/Dunkelgrenze durch eine Ebene senkrecht zur Schnittebene von Fig. 5a und parallel zur Schnittebene von Fig. 5b gebildet wird.

**[0055]** Eine Querschnittsdarstellung durch eine weitere Ausführungsform der erfindungsgemäßen Beleuchtungseinrichtung 15 ist in Fig. 6 gezeigt, wobei die Schnittebene senkrecht auf das quaderförmige Lichtleitelement 1, wie in Fig. 5a gelegt wurde und die Hauptachse A wiederum in dieser Schnittebene angeordnet ist. Die Hauptachse A ist dabei ebenfalls wieder im geometrischen Zentrum der Lichtaustrittsfläche 3 angeordnet. Das Linsensystem 11 besteht aus zwei Linsen 11' und 11'', wodurch Lichtstrahlen 16, die von der Lichtquelle 4 in Richtung der Lichteintrittsfläche 2 emittiert werden, schon vor dem Eintritt in das Lichtleitelement 1 in Richtung der Hauptachse A abgelenkt und damit gebündelt werden. Das gleiche gilt für in andere Richtungen emittierte Strahlen 17, nachdem sie vom Kalottenspiegel 6 reflektiert wurden. Das Lichtleitelement 1 parallelisiert bzw. bündelt dann die hindurchgehenden Strahlen erfindungsgemäß weiter, sodass die austretenden Strahlen 16' bzw. 17' oder zumindest deren Projektionen in die Schnittebene eine geringe Abweichung von beispielsweise  $0$  bis  $-2^\circ$  bezüglich der Senkrechten auf die Lichtaustrittsfläche 3, also auf eine Parallele der Hauptachse A aufweisen. Zusätzlich verfügt die Beleuchtungseinrichtung 15 über weitere Linsen 10 und 10' und zugehörige untere bzw. obere Umlenkspiegel 7 bzw. 7', wodurch von der Lichtquelle 4 austretende Strahlen, welche nicht vom Kalottenspiegel 6 bzw. der Linse 11' erfasst werden, ebenfalls in Richtung der Hauptachse A zur Erzielung einer im jeweiligen Anwendungsfall gewünschten Gesamtlichtverteilung abgelenkt werden, wobei diese Strahlen 18', 19', 20' und 21' oder zumindest deren Projektionen in die Schnittebene beispielsweise eine Abweichung im Ausmaß von  $0$  bis  $-5^\circ$  bezüglich einer Parallelen der Hauptachse A aufweisen können. Dadurch kann eine ausgeprägte Hell/Dunkelgrenze durch eine parallel zu dieser Ebene liegende Ebene mit einem höheren Leuchtengesamtwirkungsgrad realisiert werden.

**[0056]** Eine weitere Ausführungsform einer erfindungsgemäßen Beleuchtungseinrichtung 15 ist wiederum in einer Schnittdarstellung mit einer wie oben gewählten Schnittebene in Fig. 7 dargestellt. Hierbei umfasst der der Lichtquelle 4 zugeordnete Reflektor 5 neben dem Kalottenspiegel 6 weiters einen unteren sowie oberen Reflektor 8 bzw. 8'. Durch diese Anordnung kann auch ohne die Linsen 10 bzw. 10' ein ähnlicher Strahlengang und damit eine ähnliche Hell/Dunkelgrenze wie in Fig. 6 realisiert werden.

**[0057]** Wie weiter oben erwähnt, wird durch das Linsensystem 11 bereits ein Strahlenbündel, welches durch die Lichteintrittsfläche 2 in das Lichtleitelement 1 eintritt, erzeugt. Eine Aufgabe des Lichtleitelementes 1 ist es nun, dieses enge Strahlenbündel weiter zu beschneiden, also weiter zu bündeln, indem ein der Hauptteil des Strahlenbündels geradlinig und ungehindert durch das Lichtleitelement 1 verlaufen kann und ein Teil der Strahlen über Reflexion, beispielsweise durch Totalreflexion, zur Lichtaustrittsfläche 3 geleitet wird, während ein Teil der Strahlen absorbiert oder diffus reflektiert und aus dem Strahlenbündel ausgeblendet wird.

**[0058]** In Fig. 8a bis c ist in einem Querschnitt ein einzelner Lichtleiter 12 des Lichtleitelementes 1 dargestellt. Der wirksame Strahlungswinkel  $\alpha_1$ , also jener Winkel bezüglich der Längsrichtung des Lichtleiters 12, ist gegeben durch jenen Strahl 22, der schräg, aber geradlinig und ohne Kontakt zur Wandung, mit Ausnahme der Lichteinkoppel- und Lichtaustrittsfläche des Lichtlei-

ters 12, verläuft. Somit ist der wirksame Strahlungswinkel durch das Verhältnis von Länge  $L$  zu Höhe  $H$  des Lichtleiters gegeben. In diesem Ausführungsbeispiel beträgt dieses Verhältnis  $L$  zu  $H$  80:1, wodurch  $\alpha_1$  ungefähr  $0,7^\circ$  beträgt. In den in Fig. 8a bis c dargestellten Lichtleitern ist die Wandung im Bereich der Unterseite der Längsrichtung des Lichtleiters mit einer Struktur versehen bzw. geschwärzt, sodass  $\alpha_1$  der maximale Winkel ist, den ein Strahl bezüglich der Längsrichtung des Lichtleiters 12 nach oben aufweisen kann. Eine Ebene, parallel zur Längsrichtung und senkrecht zur dargestellten Schnittebene, stellt daher eine Hell/Dunkelgrenze einer erfindungsgemäßen Beleuchtungseinrichtung 15 dar. Während in Fig. 8a die Unterseite der Wandung noch keinen Unterschied zur Oberseite der Wandung des Lichtleiters 12 aufweist, ist in Fig. 8b die Unterseite der Wandung des Lichtleiters 12 mit einer Struktur 9 versehen, wobei der Querschnitt dieser Struktur ein Sägezahnprofil mit einer Zahnneigung von  $3^\circ$  aufweist. Dadurch wird der ansonsten gleich wie in Fig. 8a eintretende Strahl 22 in Richtung der Unterseite der Wandung des Lichtleiters 12 abgelenkt, sodass der Winkel  $\alpha_2$  der Neigung des Strahls 22 nach oben kleiner als der Winkel  $\alpha_1$  ist. Durch eine Veränderung der Struktur wie in Fig. 8c, wo die Struktur 9' zusätzlich diffus mattiert ist, also mit einer Mikrostruktur versehen ist, wird der Neigungswinkel nach oben  $\alpha_3$  des austretenden Strahls 22 weiter verringert, wodurch die Hell/Dunkelgrenze weiter verschärft und präziser definiert wird.

**[0059]** Die Funktionsweise des Lichtleitelementes 1 ist in den Detailansichten einer Querschnittsdarstellung von Lichtleitern 12 in Fig. 9a und 9b gezeigt. In Fig. 9a ist der Lichtleiter 12 an seiner Unterseite der Wandung mit einer Struktur 9 versehen, die in diesem Fall im Querschnitt ein Sägezahnprofil mit einer Zahnneigung  $\gamma_1$  aufweist. An der Oberseite 13 der Wandung gibt es keine derartige Struktur, sodass ein dort auftreffender Strahl 23 über Totalreflexion weitergeleitet werden kann. Es kann auch vorgesehen sein diesen Bereich der Wandung verspiegelt auszuführen. Andere eintretende Strahlen 24 und 24', welche an und für sich die geometrische Bedingungen für Totalreflexion bei einer plan verlaufenden Wandung erfüllen würden, werden durch die senkrechten Kanten des Sägezahnprofils der Struktur 9 geblockt. Der Strahl 25 trifft auf der geneigten Seite des Sägezahnprofils der Struktur 9 auf. In diesem Ausführungsbeispiel ist die Struktur 9 diffus mattiert, wodurch nur ein gewisser Teil 25' des Strahls 25 totalreflektiert wird, während ein großer Teil 14 des Strahls 25 diffus reflektiert wird und damit nicht mehr an der Lichtaustrittsfläche 3 aus dem Lichtleitelement 1 austreten kann. An der Oberseite 13 der Wandung wird der Strahl 25' totalreflektiert, während beim nächsten Auftreffen auf die Struktur 9 wieder nur ein geringer Teil 25'' totalreflektiert wird, während ein Großteil 14' des Strahls 25' wiederum diffus reflektiert wird. Dadurch wird es ermöglicht, dass Strahlen, welche bezüglich der Oberseite 13 der Wandung, also bezüglich der Längsrichtung des Lichtleiters 12 nach oben geneigt sind, effektiv aus dem Strahlenbündel absorbiert werden. In Fig. 9b ist ein Ausführungsbeispiel eines Lichtleiters 12 mit einer anders ausgebildeten Struktur 9' gezeigt, wobei in diesem Fall die Zahnflanken nicht plan sondern gekrümmt sind. Dadurch ist für auf diese Zahnflanken auftreffende Strahlen 25 die geometrische Bedingung für Totalreflexion nicht überall erfüllt, sodass ein Teil des Strahls gebrochen und senkrecht zur Wandung abgelenkt wird, während ein geringer Teil 25' reflektiert wird. Wiederum ist die Struktur 9' diffus mattiert, sodass ein Großteil 14 des Strahls 25 durch diffuse Reflexion abgelenkt wird. Nach einer Totalreflexion des Strahls 25' an der Oberseite 13 der Wandung, wobei die Oberseite 13 der Wandung auch verspiegelt ausgeführt sein kann, wird beim nächsten Auftreffen auf die Struktur 9' wiederum nur ein Teil 25'' reflektiert und ein Großteil 14' diffus reflektiert. Weitere Strahlen 26 werden nach einer Reflexion an den Zahnflanken durch die senkrechten Flanken geblockt.

**[0060]** Zur weiteren Verdeutlichung der Wirkungsweise eines erfindungsgemäßen Lichtleitelementes 1 anhand eines der übereinander angeordneten Lichtleiter 12 sind in Fig. 10 weitere Strahlengänge wichtiger Strahlen dargestellt. Dabei ist der Lichtleiter 12 nicht in seiner ganzen Länge  $L$  sondern unterbrochen dargestellt. Die Unterseite der Wandung ist im Gegensatz zur Oberseite 13 der Wandung mit einer Struktur 9 und einer Beschichtung versehen, wobei die Tiefe  $d_A$  der Struktur, also das Ausmaß der Struktur senkrecht zur Längsrichtung, dabei viel kleiner als die Höhe  $H$  ist. Beispielsweise ist das Verhältnis  $d_A$  zu  $H$  kleiner als 1 : 25 und das der Dicke der Beschichtung zu  $H$  kleiner als 1:500. Ziel des lamellenförmigen Lichtleitelementes 1 ist es, Strahlen die bezüglich der Richtung der Strahlen  $S_1$ , also bezüglich der Hauptachse  $A$ ,

nach oben geneigt sind effektiv aus dem austretenden Strahlenbündel auszublenden und dadurch zu einer Parallelisierung und Bündelung des austretenden Strahlenbündels zu führen. Der energetische Hauptteil des eintretenden Strahlenbündels liegt in einem Winkelbereich  $\alpha$ , welcher von den Strahlen S2 und S3 gegeben wird. Alle weiteren noch erfassten Strahlen liegen in einem Winkelbereich  $\beta$ , welcher von den Strahlen S4 und S5 gegeben ist und bilden zwar einen geringeren energetischen Anteil, sind aber hinsichtlich Ihres Austrittswinkels störend und werden durch die Struktur 9 an der Unterseite der Wandung des Lichtleiters 12 effektiv absorbiert oder zumindest parallelisiert. Der Strahl S6 definiert den Grenzstrahl, welcher gerade noch durch den Lichtleiter 12 ohne Kontakt mit der Oberseite 13 bzw. Unterseite der Wandung verläuft. Durch diesen Grenzstrahl S6 wird der Winkel  $\sigma$  definiert, welcher den maximalen Neigungswinkel nach oben, welches das austretende Strahlenbündel einnehmen kann, ergibt. Der energetische Hauptteil des austretenden Strahlenbündels liegt dabei in einem Winkel  $\alpha'$ , während das gesamte austretende Strahlenbündel in einem Winkelbereich  $\beta'$  liegt.

**[0061]** Es versteht sich von selbst, dass sich die Erfindung nicht auf die gezeigten Beispiele beschränkt sondern alle technischen Äquivalente umfasst, welche in die Reichweite der nachfolgenden Ansprüche fallen können.

**[0062]** Auch sind die in der Beschreibung gewählten Lageangaben, wie z.B. oben, unten, usw. auf die unmittelbar beschriebene, sowie dargestellte Figur bezogen und sind bei einer Lageänderung sinngemäß auf die neue Lage zu übertragen.

**[0063]** Des Weiteren ist die erfindungsgemäße Beleuchtungseinrichtung nicht auf die gezeigten Beispiele wie Scheinwerfer beschränkt sondern, sondern umfasst alle möglichen denkbaren Anwendungsbereiche wie Straßenbeleuchtungen, Tunnelbeleuchtungen, Innen- und Außenbeleuchtungen für Gebäude und Einrichtungen jeglicher Art wie zB Wandbeleuchtungen oder Sportplatzbeleuchtungen, usw.

## Patentansprüche

1. Lichtleitelement für eine Beleuchtungseinrichtung, wobei das Lichtleitelement in Richtung einer Hauptachse langgestreckt ist und eine sich quer zur Längsrichtung erstreckende Lichteintrittsfläche und eine quer zur Längsrichtung abstrahlende Lichtaustrittsfläche aufweist, und zwei oder mehr übereinander angeordnete Lichtleiter aufweist, **dadurch gekennzeichnet**, dass ein sich in Längsrichtung erstreckender Teilbereich der Wandung der einzelnen Lichtleiter (12) strukturiert und/oder geschwärzt ist.
2. Lichtleitelement nach Anspruch 1, **dadurch gekennzeichnet**, dass sich die strukturierten und/oder geschwärzten Bereiche im Wesentlichen über die gesamte Länge (L) der einzelnen Lichtleiter (12) erstrecken.
3. Lichtleitelement nach Anspruch 1 oder 2, **dadurch gekennzeichnet**, dass mindestens zwei der übereinander angeordneten Lichtleiter (12) mittelbar oder unmittelbar miteinander in Kontakt stehen.
4. Lichtleitelement nach einem der Ansprüche 1 bis 3 **dadurch gekennzeichnet**, dass ein sich in Längsrichtung erstreckender, vorzugsweise den strukturierten und/oder geschwärzten Bereichen gegenüberliegender, Teilbereich der Wandung der einzelnen Lichtleiter (12) verspiegelt ausgebildet ist.
5. Lichtleitelement nach einem der Ansprüche 1 bis 4, **dadurch gekennzeichnet**, dass die Lichtleiter (12) im sichtbaren Spektralbereich des Lichts im Wesentlichen transparente Vollkörper, vorzugsweise Glaskörper sind.
6. Lichtleitelement nach einem der Ansprüche 1 bis 5, **dadurch gekennzeichnet**, dass das Lichtleitelement mehr als 10, vorzugsweise mehr als 20, übereinander angeordnete Lichtleiter (12) aufweist.
7. Lichtleitelement nach einem der Ansprüche 1 bis 6, **dadurch gekennzeichnet**, dass die Lichtleiter (12) prismatisch, vorzugsweise quaderförmig ausgebildet sind.

8. Lichtleitelement nach Anspruch 7, **dadurch gekennzeichnet**, dass die strukturierten und/oder geschwärzten Bereiche an einer Längsseite, vorzugsweise an der Unterseite des rechteckigen Querschnitts, der einzelnen Lichtleiter (12) ausgebildet sind.
9. Lichtleitelement nach einem der Ansprüche 1 bis 8, **dadurch gekennzeichnet**, dass die strukturierten Bereiche der Wandung der Lichtleiter (12) im Querschnitt ein Sägezahnprofil aufweisen.
10. Lichtleitelement nach Anspruch 9, **dadurch gekennzeichnet**, dass das Sägezahnprofil eine Zahnneigung ( $\gamma_1$ ) zwischen 3 und 45°, vorzugsweise zwischen 3° und 10° aufweist.
11. Lichtleitelement nach einem der Ansprüche 1 bis 10, **dadurch gekennzeichnet**, dass die strukturierten Bereiche der Wandung im Querschnitt über gekrümmte Profile verfügen.
12. Lichtleitelement nach einem der Ansprüche 1 bis 11, **dadurch gekennzeichnet**, dass die strukturierten Bereiche der Wandung im Querschnitt eine regelmäßige geometrische Form aufweisen.
13. Lichtleitelement nach einem der Ansprüche 1 bis 12, **dadurch gekennzeichnet**, dass Teilbereiche der Wandung, vorzugsweise die strukturierten Bereiche der Lichtleiter (12), zumindest abschnittsweise diffus mattiert sind, wobei die Rautiefe zwischen 0,01  $\mu\text{m}$  und 20  $\mu\text{m}$ , vorzugsweise etwa 0,4  $\mu\text{m}$  beträgt.
14. Lichtleitelement nach einem der Ansprüche 1 bis 13, **dadurch gekennzeichnet**, dass die Teilbereiche der Wandung, vorzugsweise die strukturierten Bereiche der Lichtleiter (12) mit einer Nanostruktur mit einer Rautiefe zwischen 5 nm und 400 nm versehen sind.
15. Lichtleitelement nach einem der Ansprüche 1 bis 14, **dadurch gekennzeichnet**, dass das Verhältnis der Tiefe ( $d_A$ ) der Struktur (9, 9') zur kleinsten Querschnittsausdehnung (H) der Lichtleiter (12) kleiner als 1:25, vorzugsweise kleiner als 1:50, ist.
16. Lichtleitelement nach einem der Ansprüche 1 bis 15, **dadurch gekennzeichnet**, dass das Verhältnis der kleinsten Querschnittsausdehnung (H) der Lichtleiter (12) zur Länge (L) der Lichtleiter (12) kleiner als 1:25, vorzugsweise kleiner als 1:50, ist.
17. Lichtleitelement nach einem der Ansprüche 1 bis 16, **dadurch gekennzeichnet**, dass die Länge (L) der Lichtleiter (12) stufenförmig zunehmend ist, wobei die Stufen an der Lichtaustrittsfläche (3) angeordnet sind.
18. Lichtleitelement nach einem der Ansprüche 1 bis 17, **dadurch gekennzeichnet**, dass die Lichtaustrittsfläche (3) und/oder die Lichteintrittsfläche (1) über optisch behandelte, vorzugsweise plan polierte oder asphärisch geschliffene Bereiche verfügt.
19. Lichtleitelement nach einem der Ansprüche 1 bis 18, **dadurch gekennzeichnet**, dass die Lichteintrittsfläche (1) und/oder Lichtaustrittsfläche (3) plan geschliffen und/oder poliert ist oder sind und bezüglich einer zur Hauptachse (A) senkrechten Ebene geneigt ist oder sind.
20. Lichtleitelement nach einem der Ansprüche 1 bis 19, **dadurch gekennzeichnet**, dass der an der Lichtaustrittsfläche (3) austretende Grenzstrahl (22, S6) einen Winkel ( $\sigma$ ) zur Hauptachse von weniger als 1°, vorzugsweise weniger als 0,7° aufweist.
21. Lichtleitelement nach einem der Ansprüche 1 bis 20, **dadurch gekennzeichnet**, dass die einzelnen Lichtleiter (12) im Wesentlichen quaderförmig ausgebildet sind, wobei die Länge (L) der Lichtleiter (12) mehr als 100 mm, die Breite der Lichtleiter (12) mehr als 50 mm und die Höhe (H) der Lichtleiter (12) zwischen 1 und 5 mm beträgt.
22. Beleuchtungseinrichtung, insbesondere für einen Fahrzeugscheinwerfer mit einer oder mehreren Lichtquellen (4) und einem Lichtleitelement (1), nach einem der Ansprüche 1 bis 21.
23. Beleuchtungseinrichtung nach Anspruch 22, **dadurch gekennzeichnet**, dass jedem Lichtleiter (12) eine eigene Lichtquelle (4) zugeordnet ist.

24. Beleuchtungseinrichtung nach Anspruch 22 oder 23, **dadurch gekennzeichnet**, dass zwischen der Lichtquelle (4) und der Lichteintrittsfläche (2), vorzugsweise unmittelbar an die Lichteintrittsfläche (2) angrenzend, ein Linsensystem (11), vorzugsweise ein Achromat, angeordnet ist.
25. Beleuchtungseinrichtung nach einem der Ansprüche 22 bis 24, **dadurch gekennzeichnet**, dass der oder den Lichtquelle(n) (4) ein Reflektor (5) zugeordnet ist.
26. Beleuchtungseinrichtung nach Anspruch 25, **dadurch gekennzeichnet**, dass der Reflektor (5) einen Kalottenspiegel (6) umfasst.
27. Beleuchtungseinrichtung nach einem der Ansprüche 22 bis 26, **dadurch gekennzeichnet**, dass das Lichtleitelement (1) um eine, vorzugsweise um eine auf die Hauptachse (A) und eine dazu senkrechte Vertikalachse senkrechte, Achse drehbar und in einer verdrehten Position fixierbar ist.

**Hierzu 10 Blatt Zeichnungen**

Fig. 1a

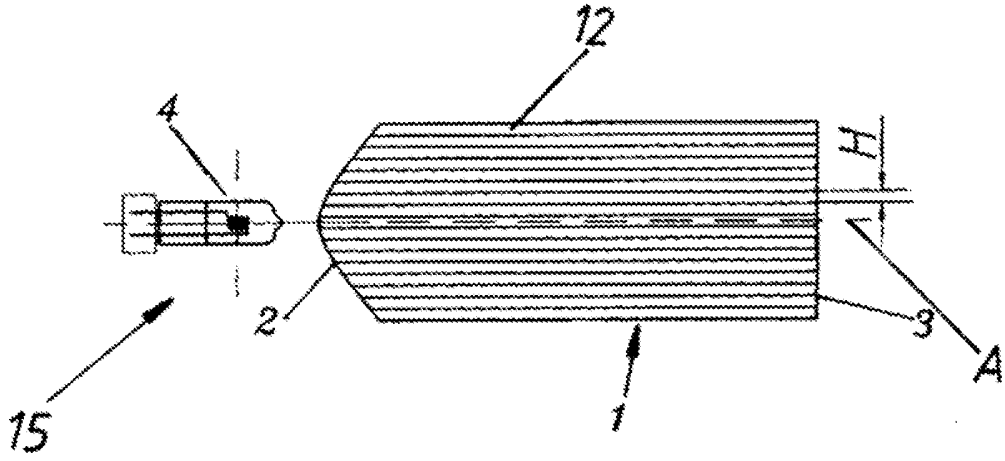


Fig. 1b

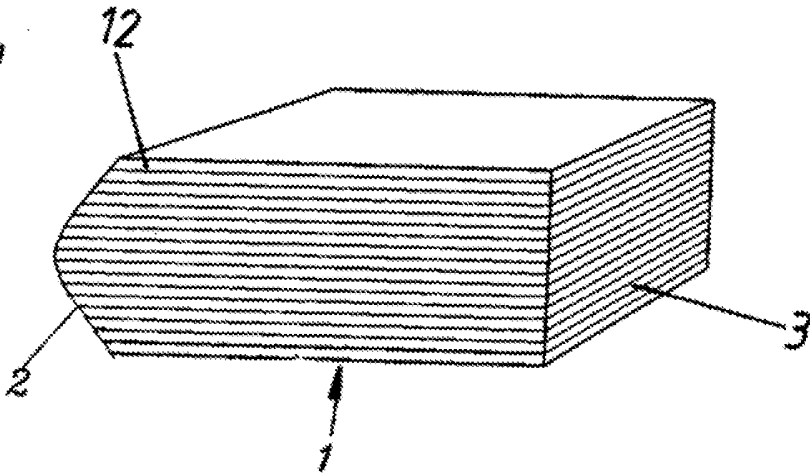


Fig. 1c

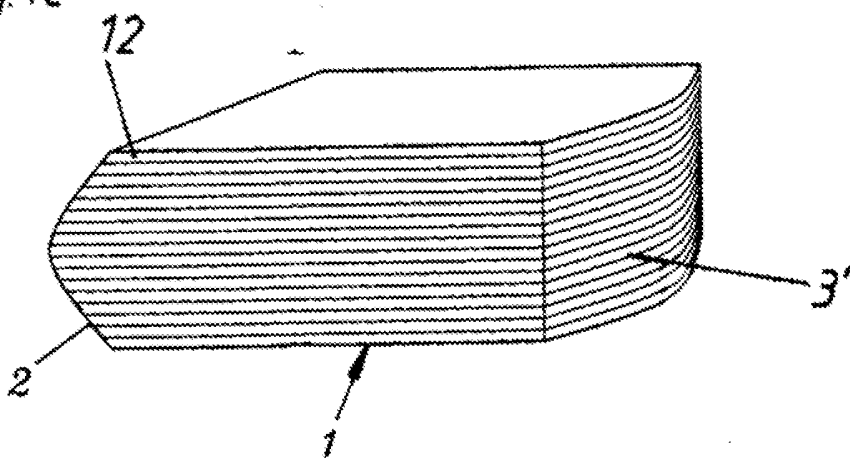


Fig. 2a

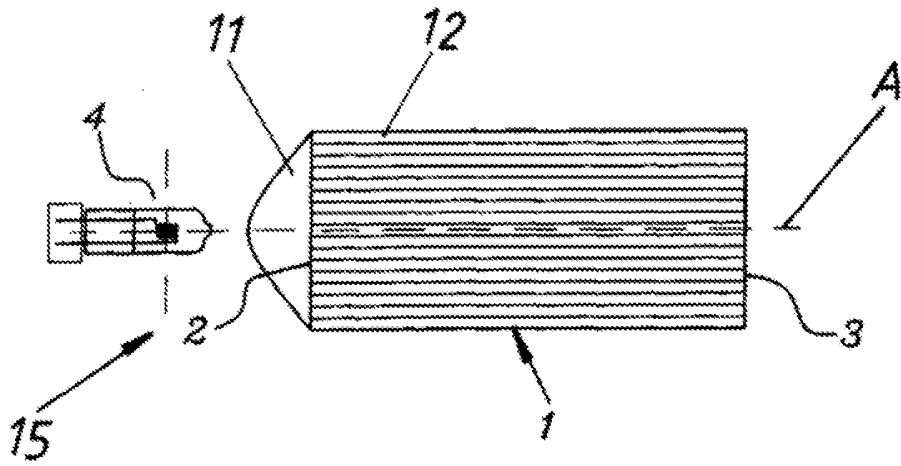


Fig. 2b

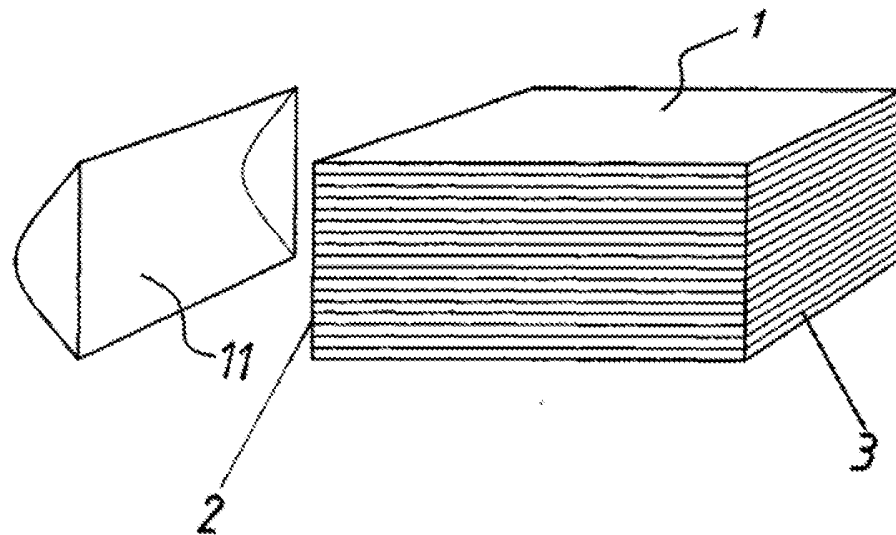


Fig. 3a

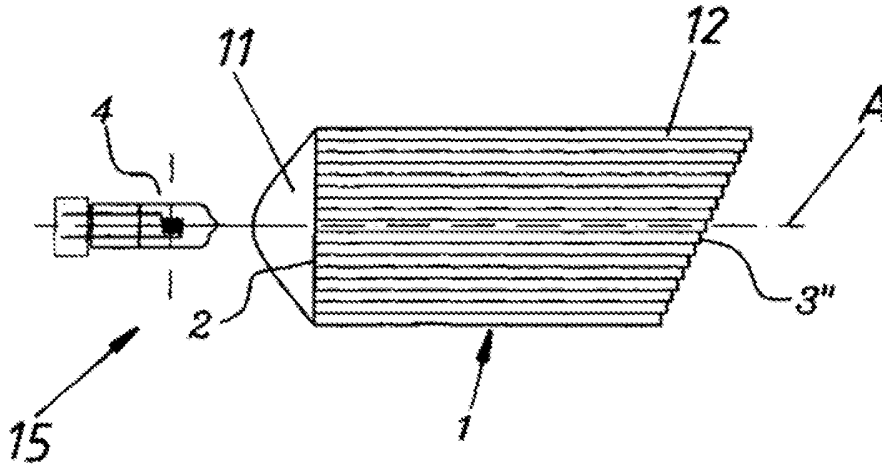


Fig. 3b

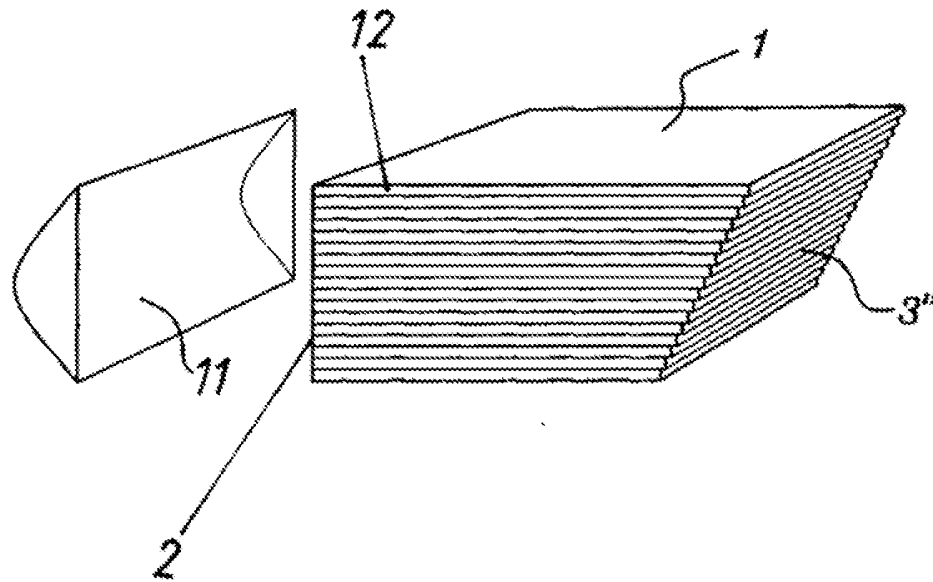


Fig. 4a

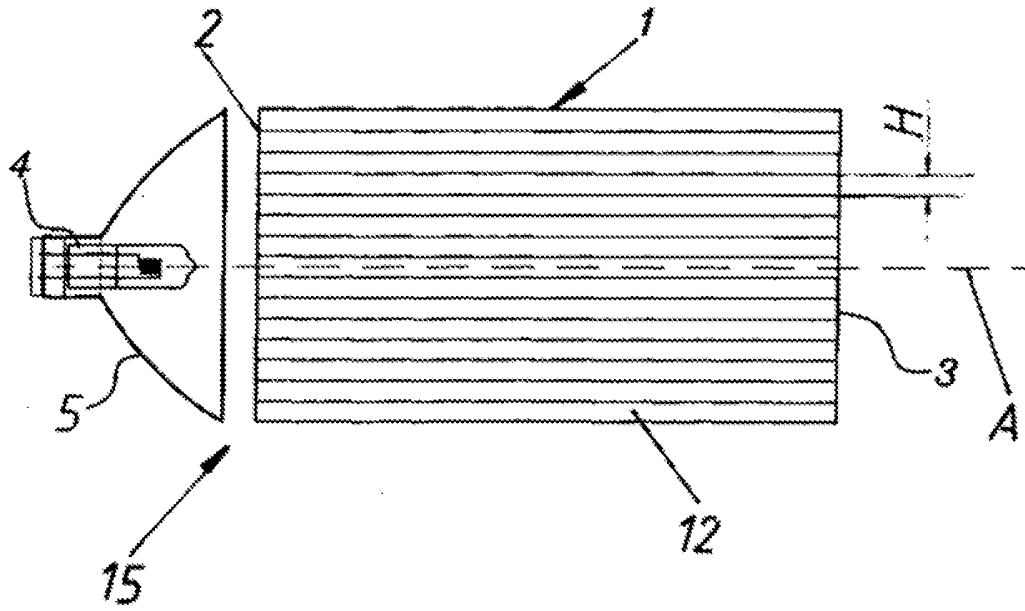


Fig. 4b

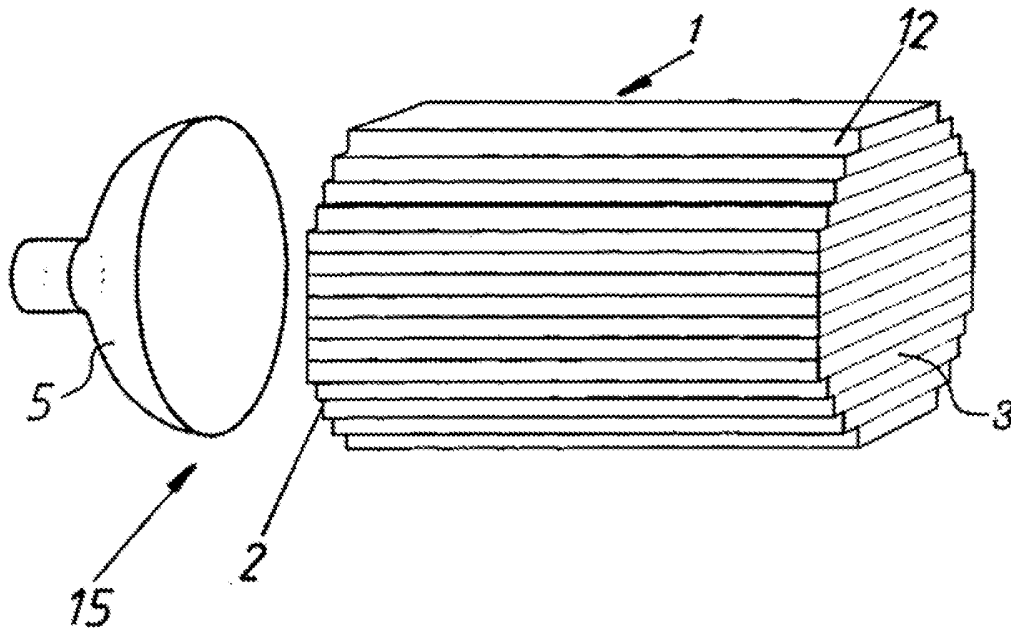


Fig.5a

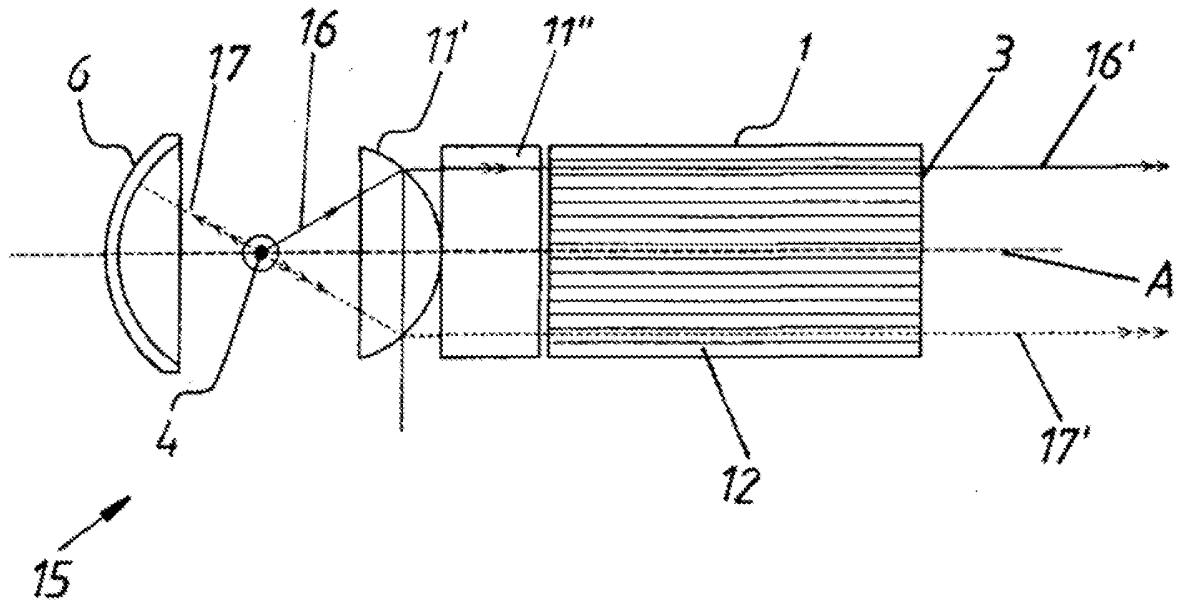
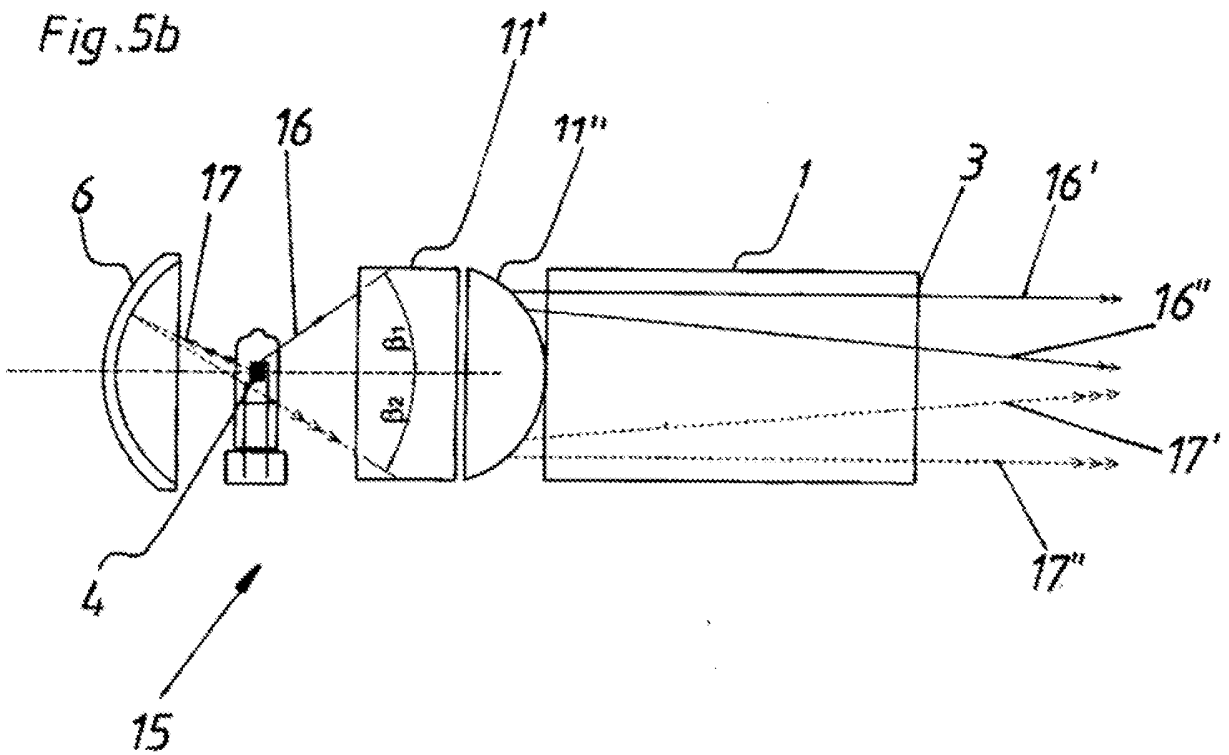


Fig.5b



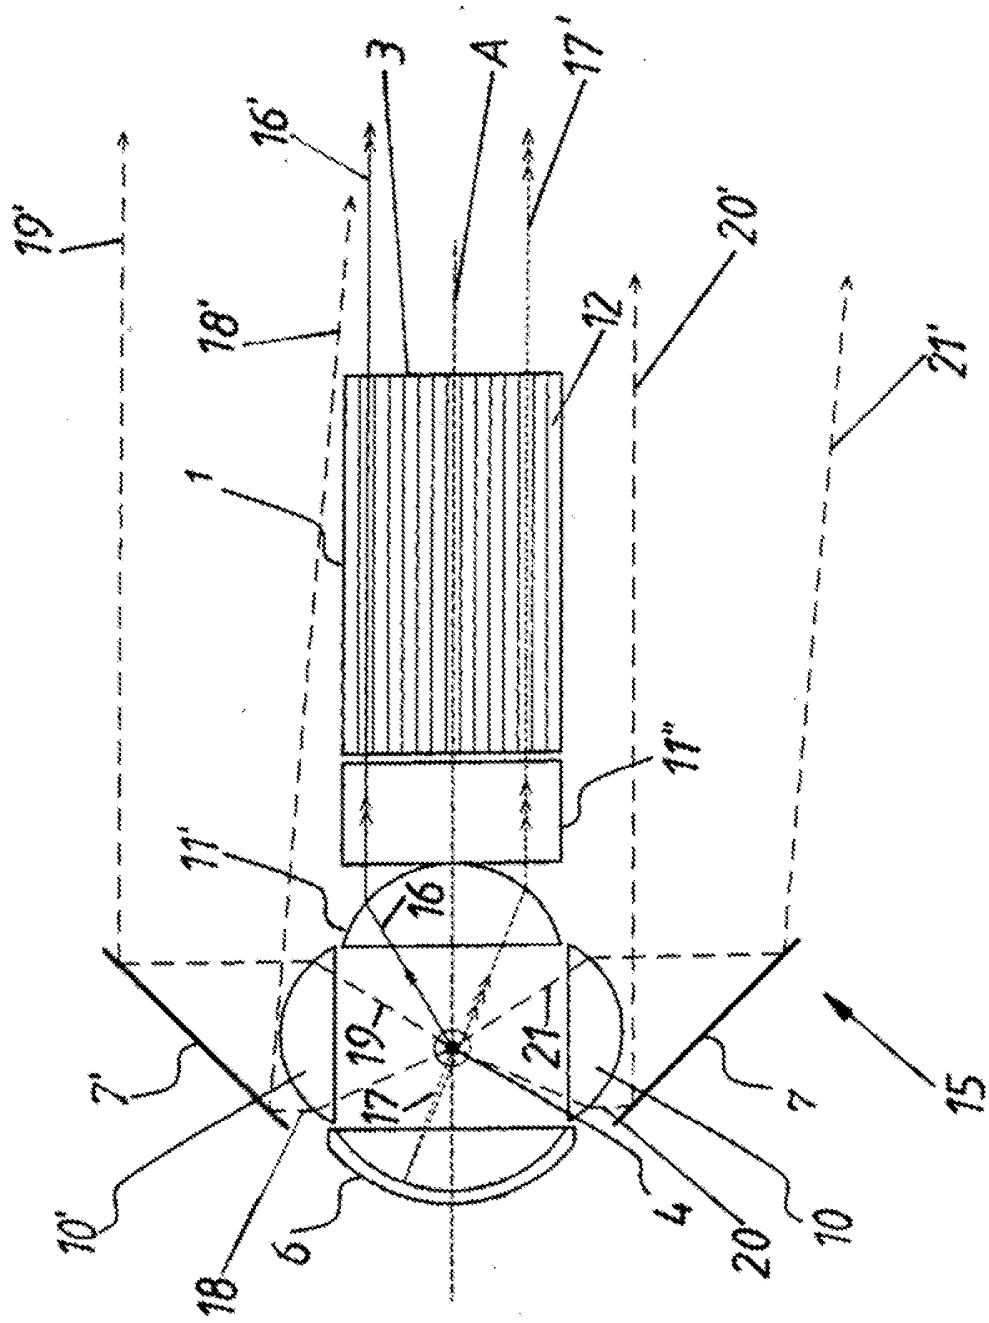


Fig. 6

Fig. 7

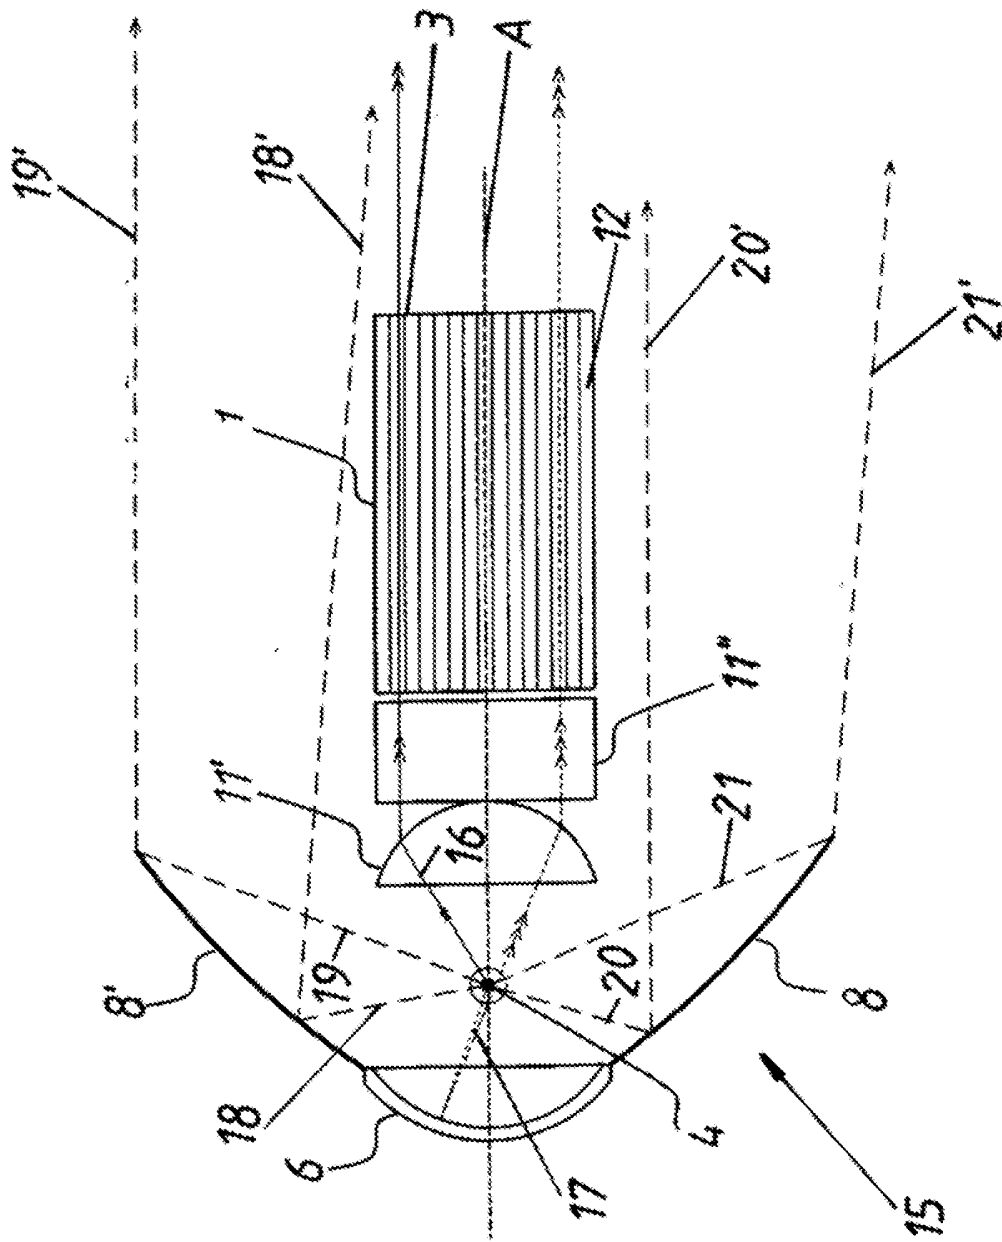


Fig. 8a

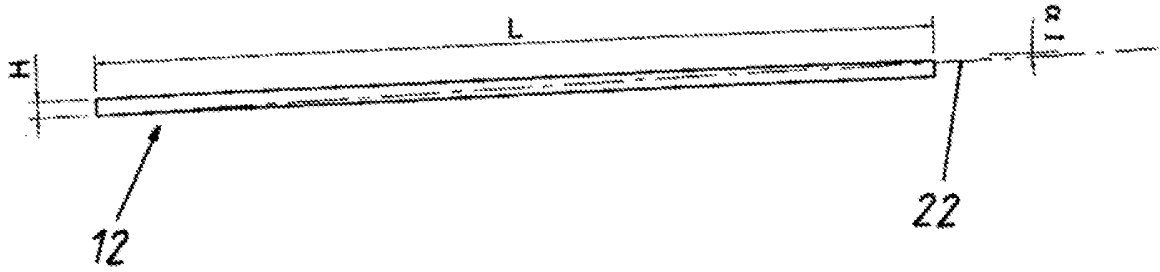


Fig. 8b

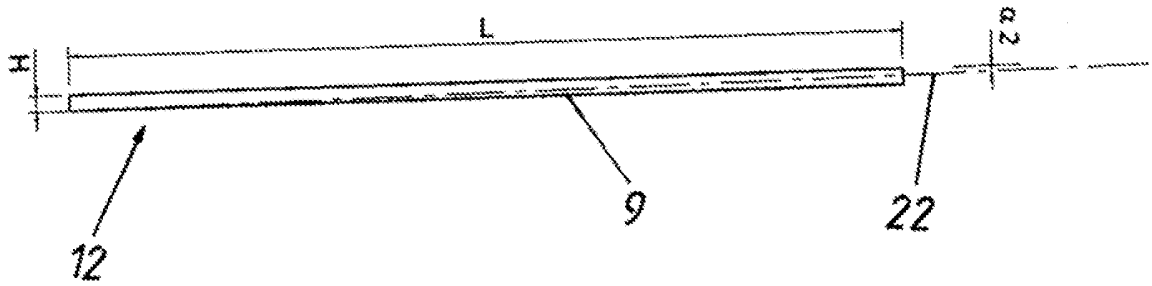


Fig. 8c

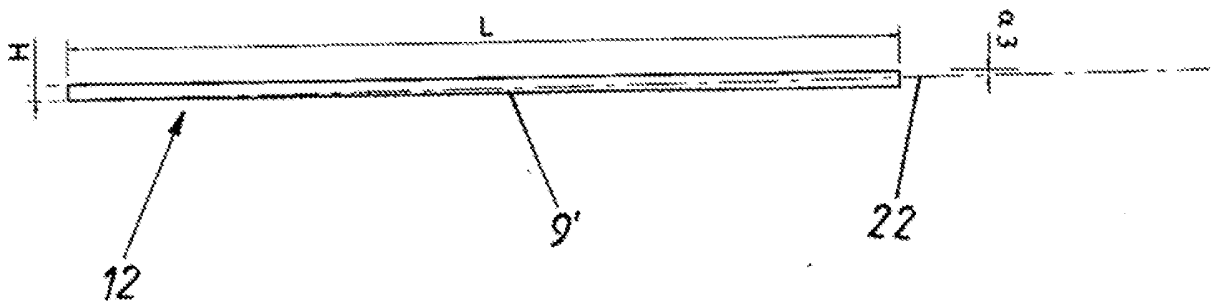


Fig. 9a

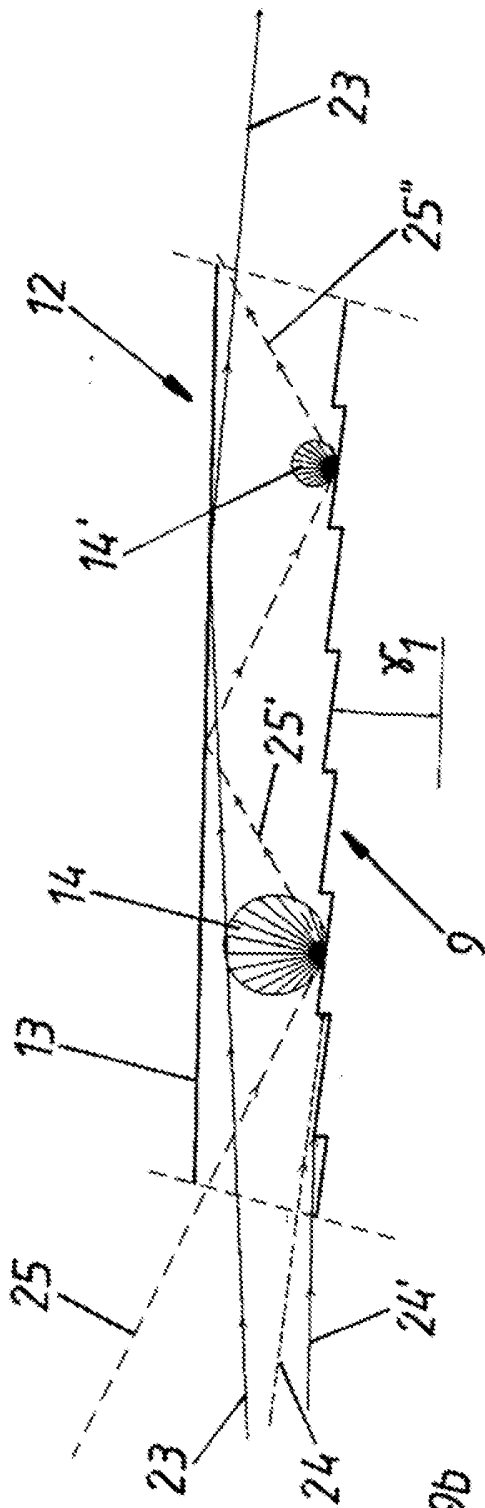


Fig. 9b

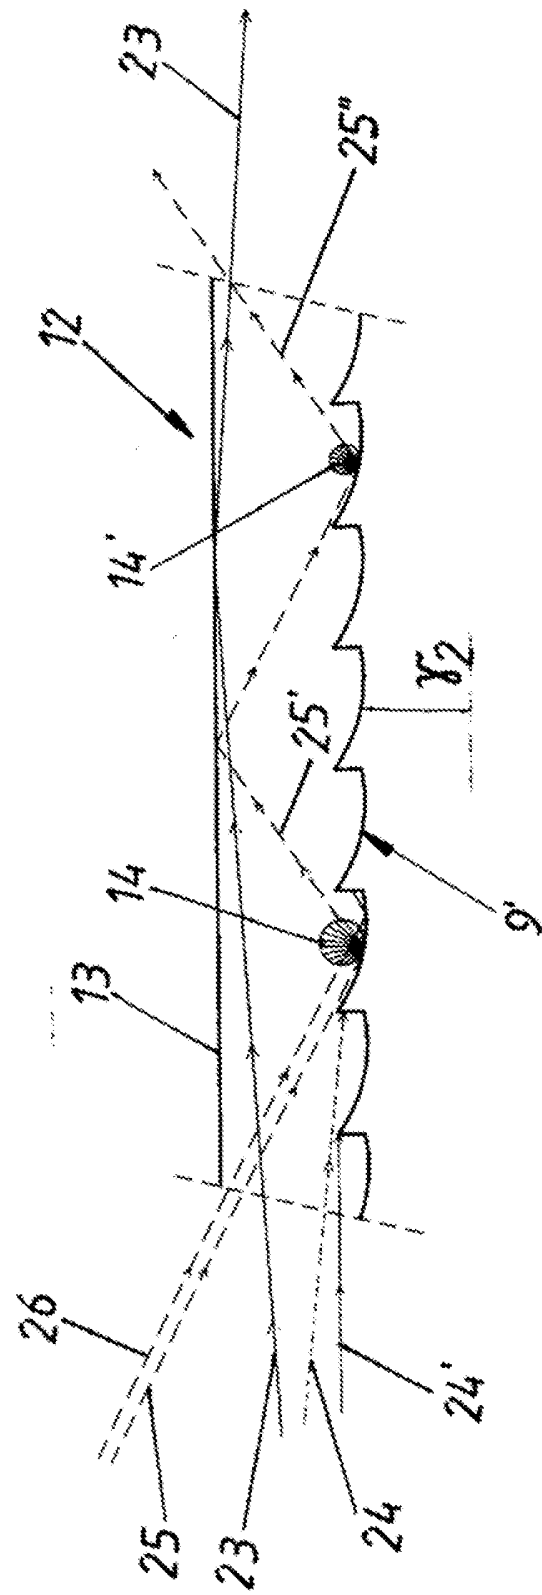


Fig. 10

